


Gemeente : WESTZAAN

Sectie : D

Schaal : 1 : 2000

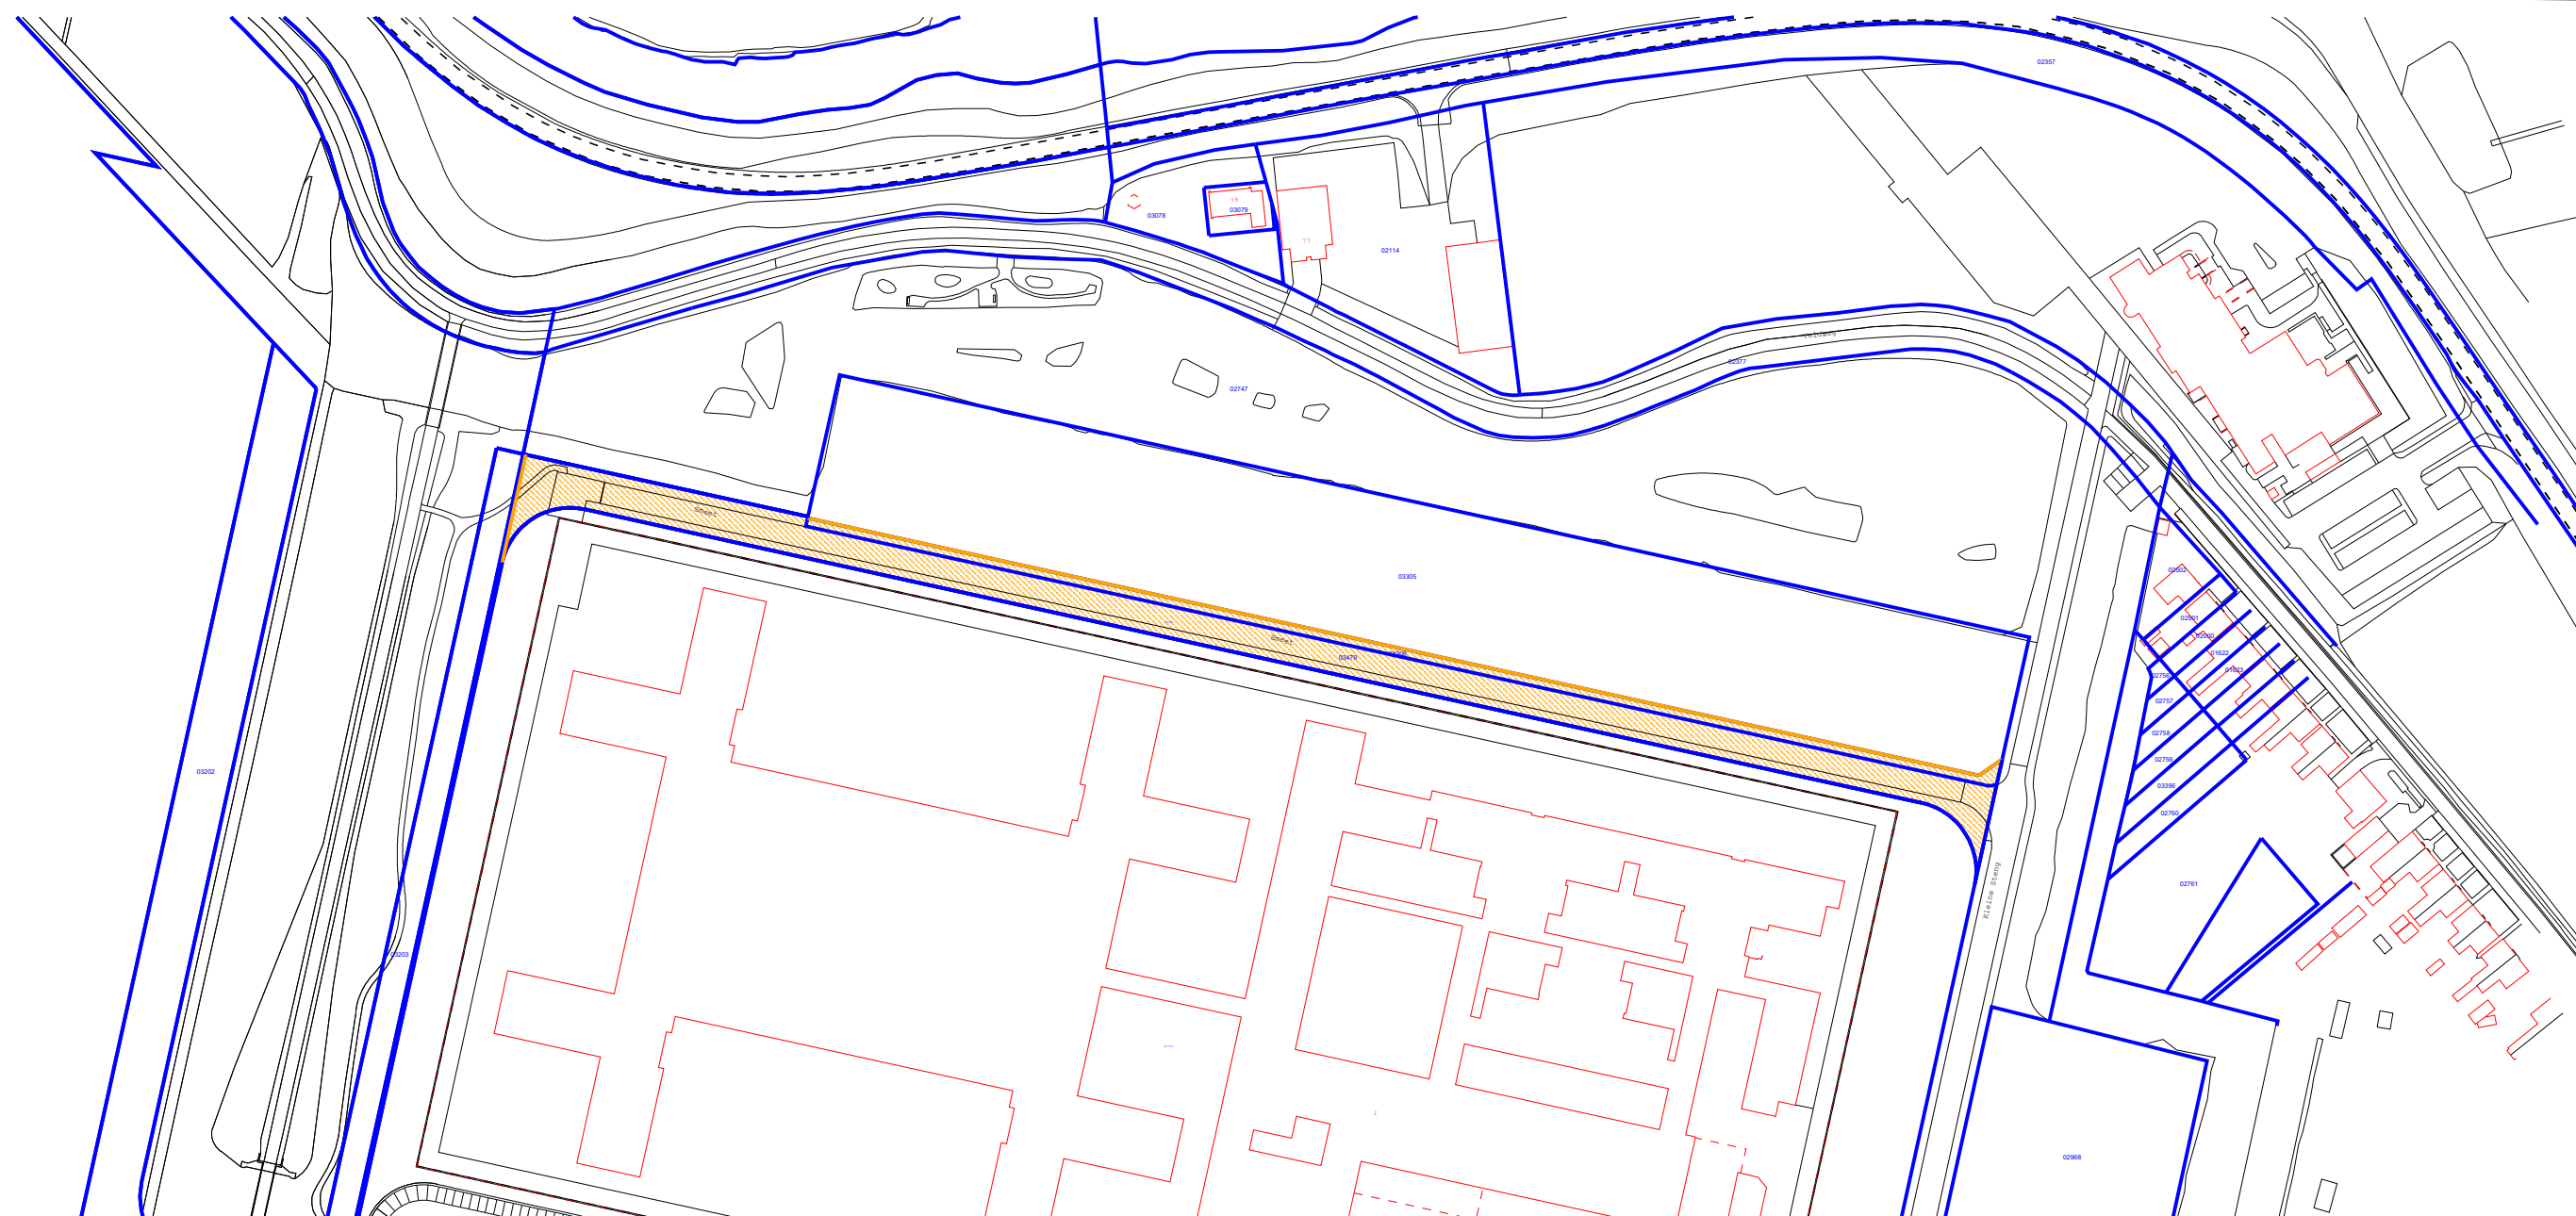

Te verkopen aan RVB

het perceel D 3306 en D 3479 met een totale grootte van circa 4842 ca.



voorlopige grens

GETEKEND SGE

ORDER / JR 8717 / 21

OPDR.GEVER / DATUM E. Hollkamp 30-04-21